


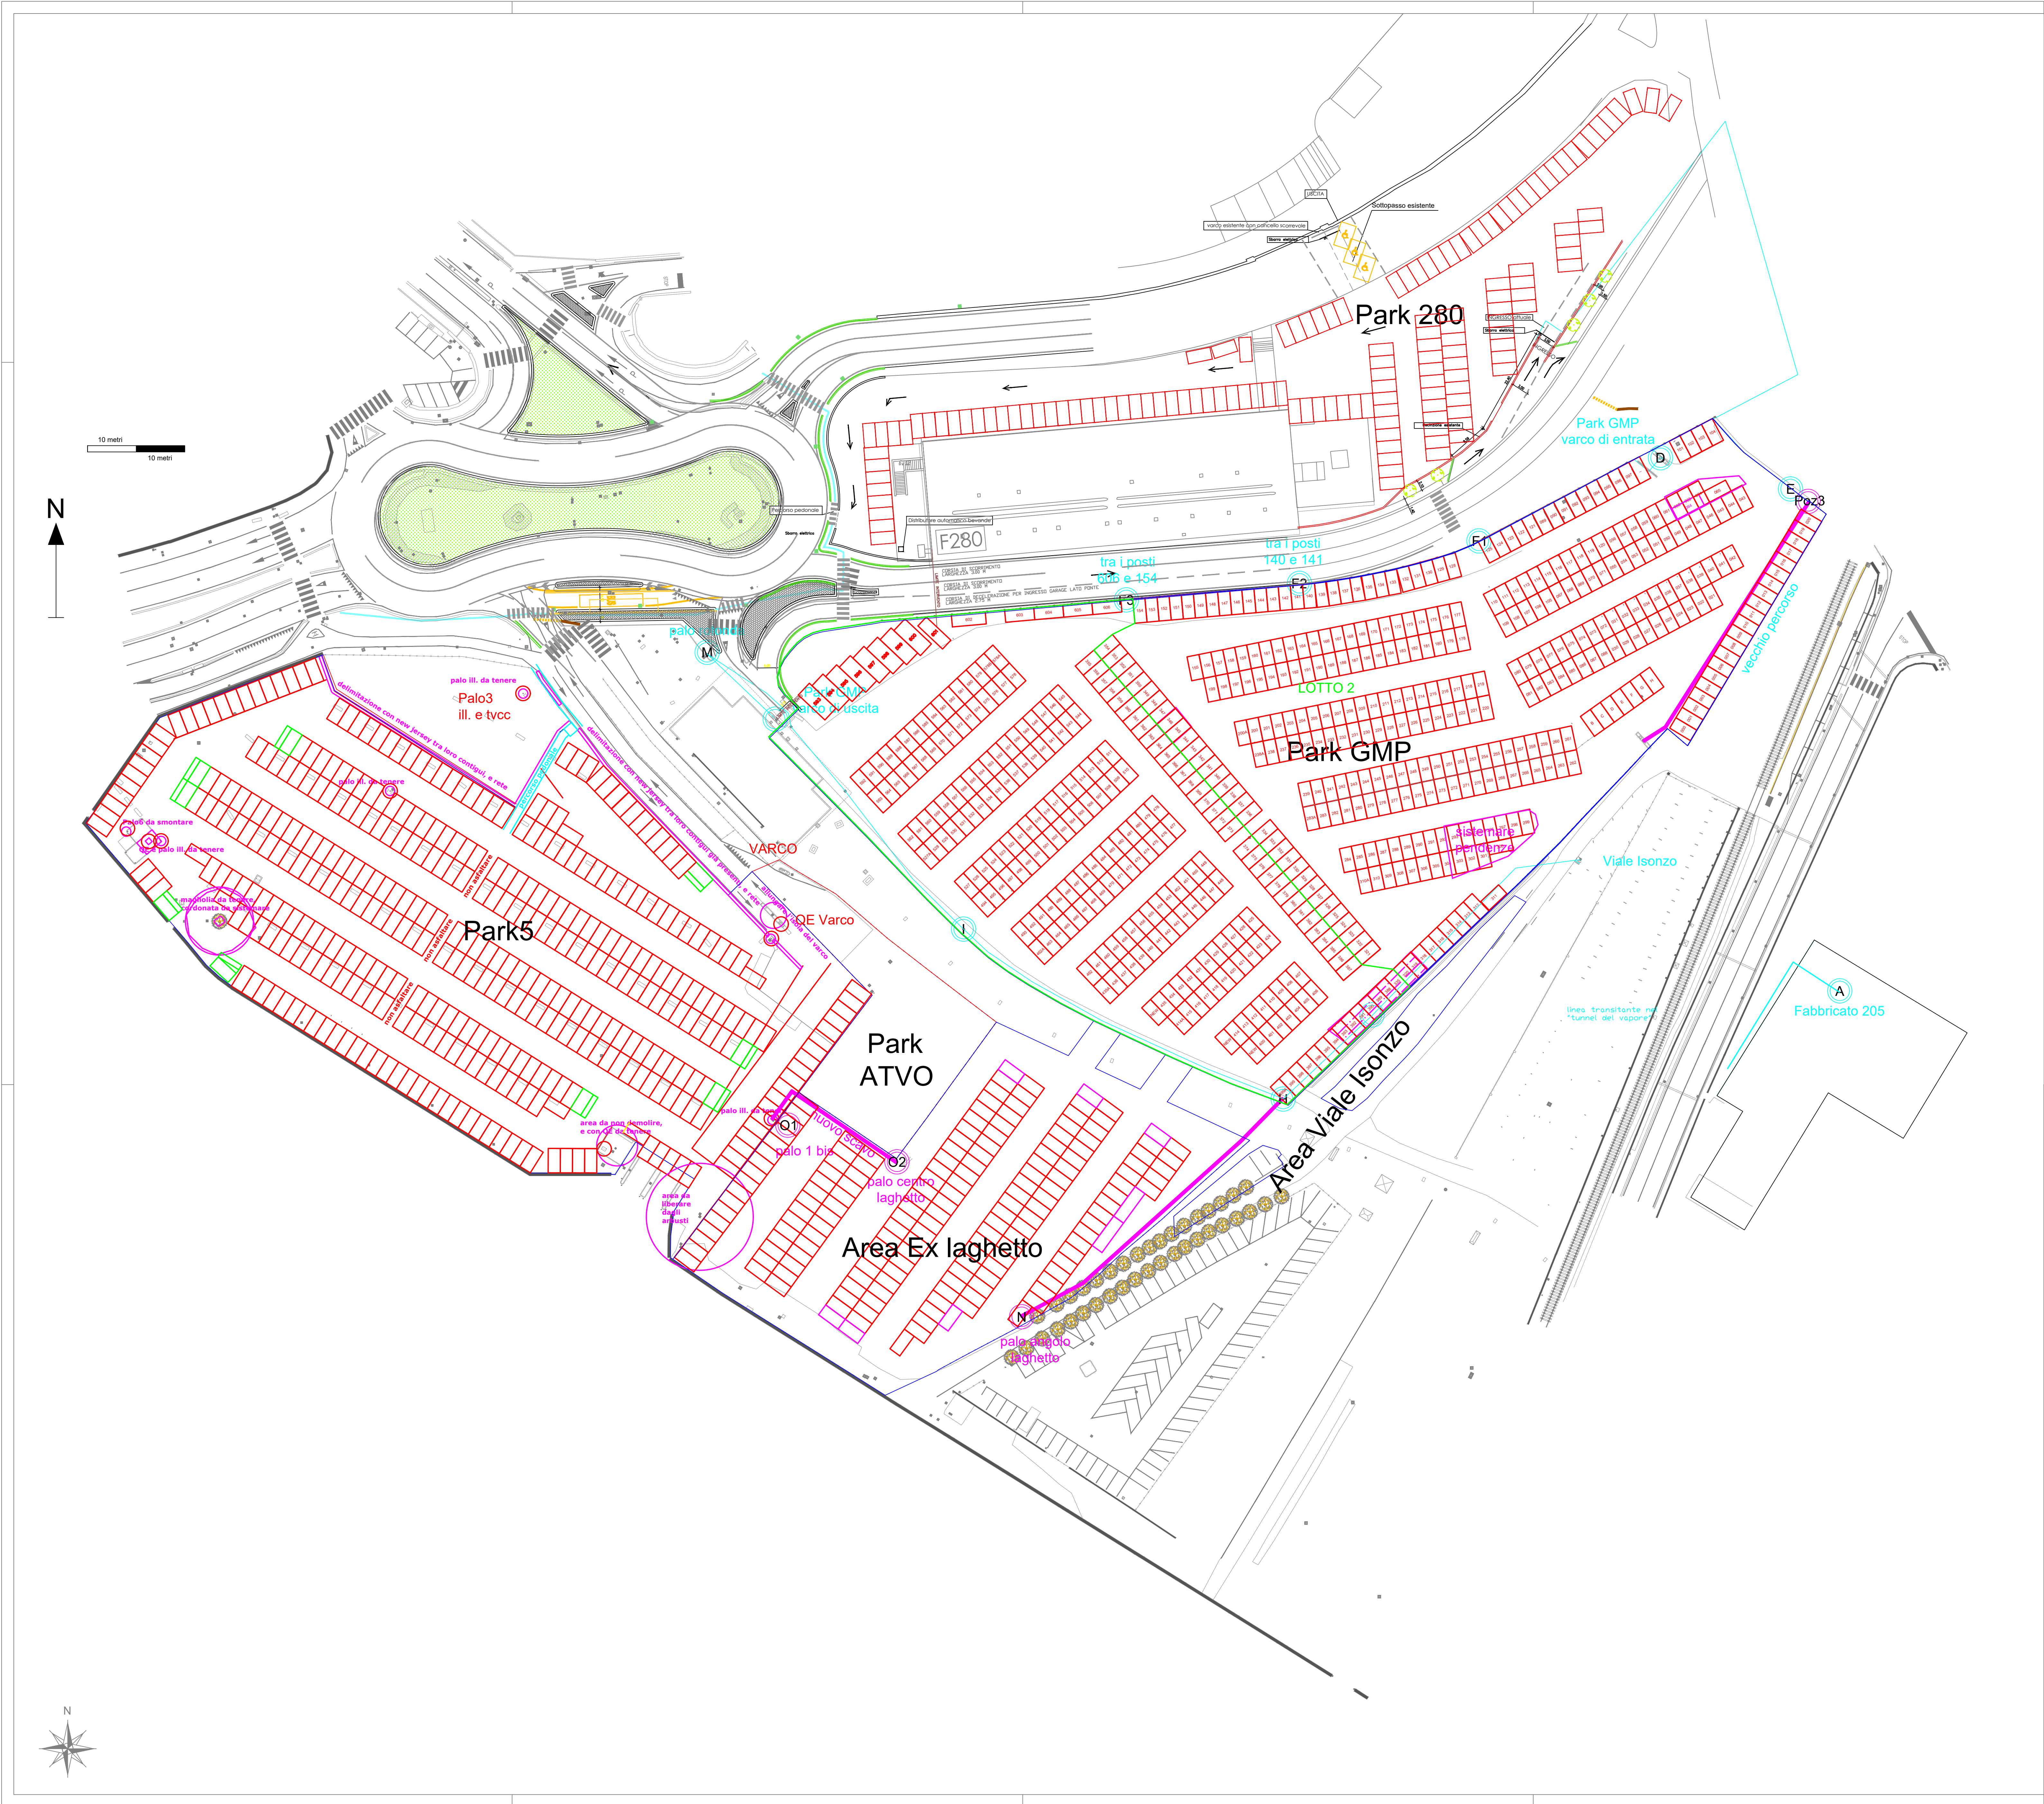

APVINVESTIMENTI



AREE A PARCHEGGIO IN ZONA MARITTIMA E
SANT'ANDREA A VENEZIA

PLANIMETRIA GENERALE

PROGETTISTA
RESPONSABILE DEL PROGETTO
Andrea Casimiro
SUPPORTO AL RESPONSABILE UNICO DEL PROGETTO
Raffaele Cardinale

CODICE PROGETTO
CODICE ELABORATO
002
SCALA

rev.	data	descrizione	redatto	controllato	approvato
0	12/04/2024	PRIMA EMISSIONE	R.C.	R.C.	A.C.
1					
2					
3					
4					